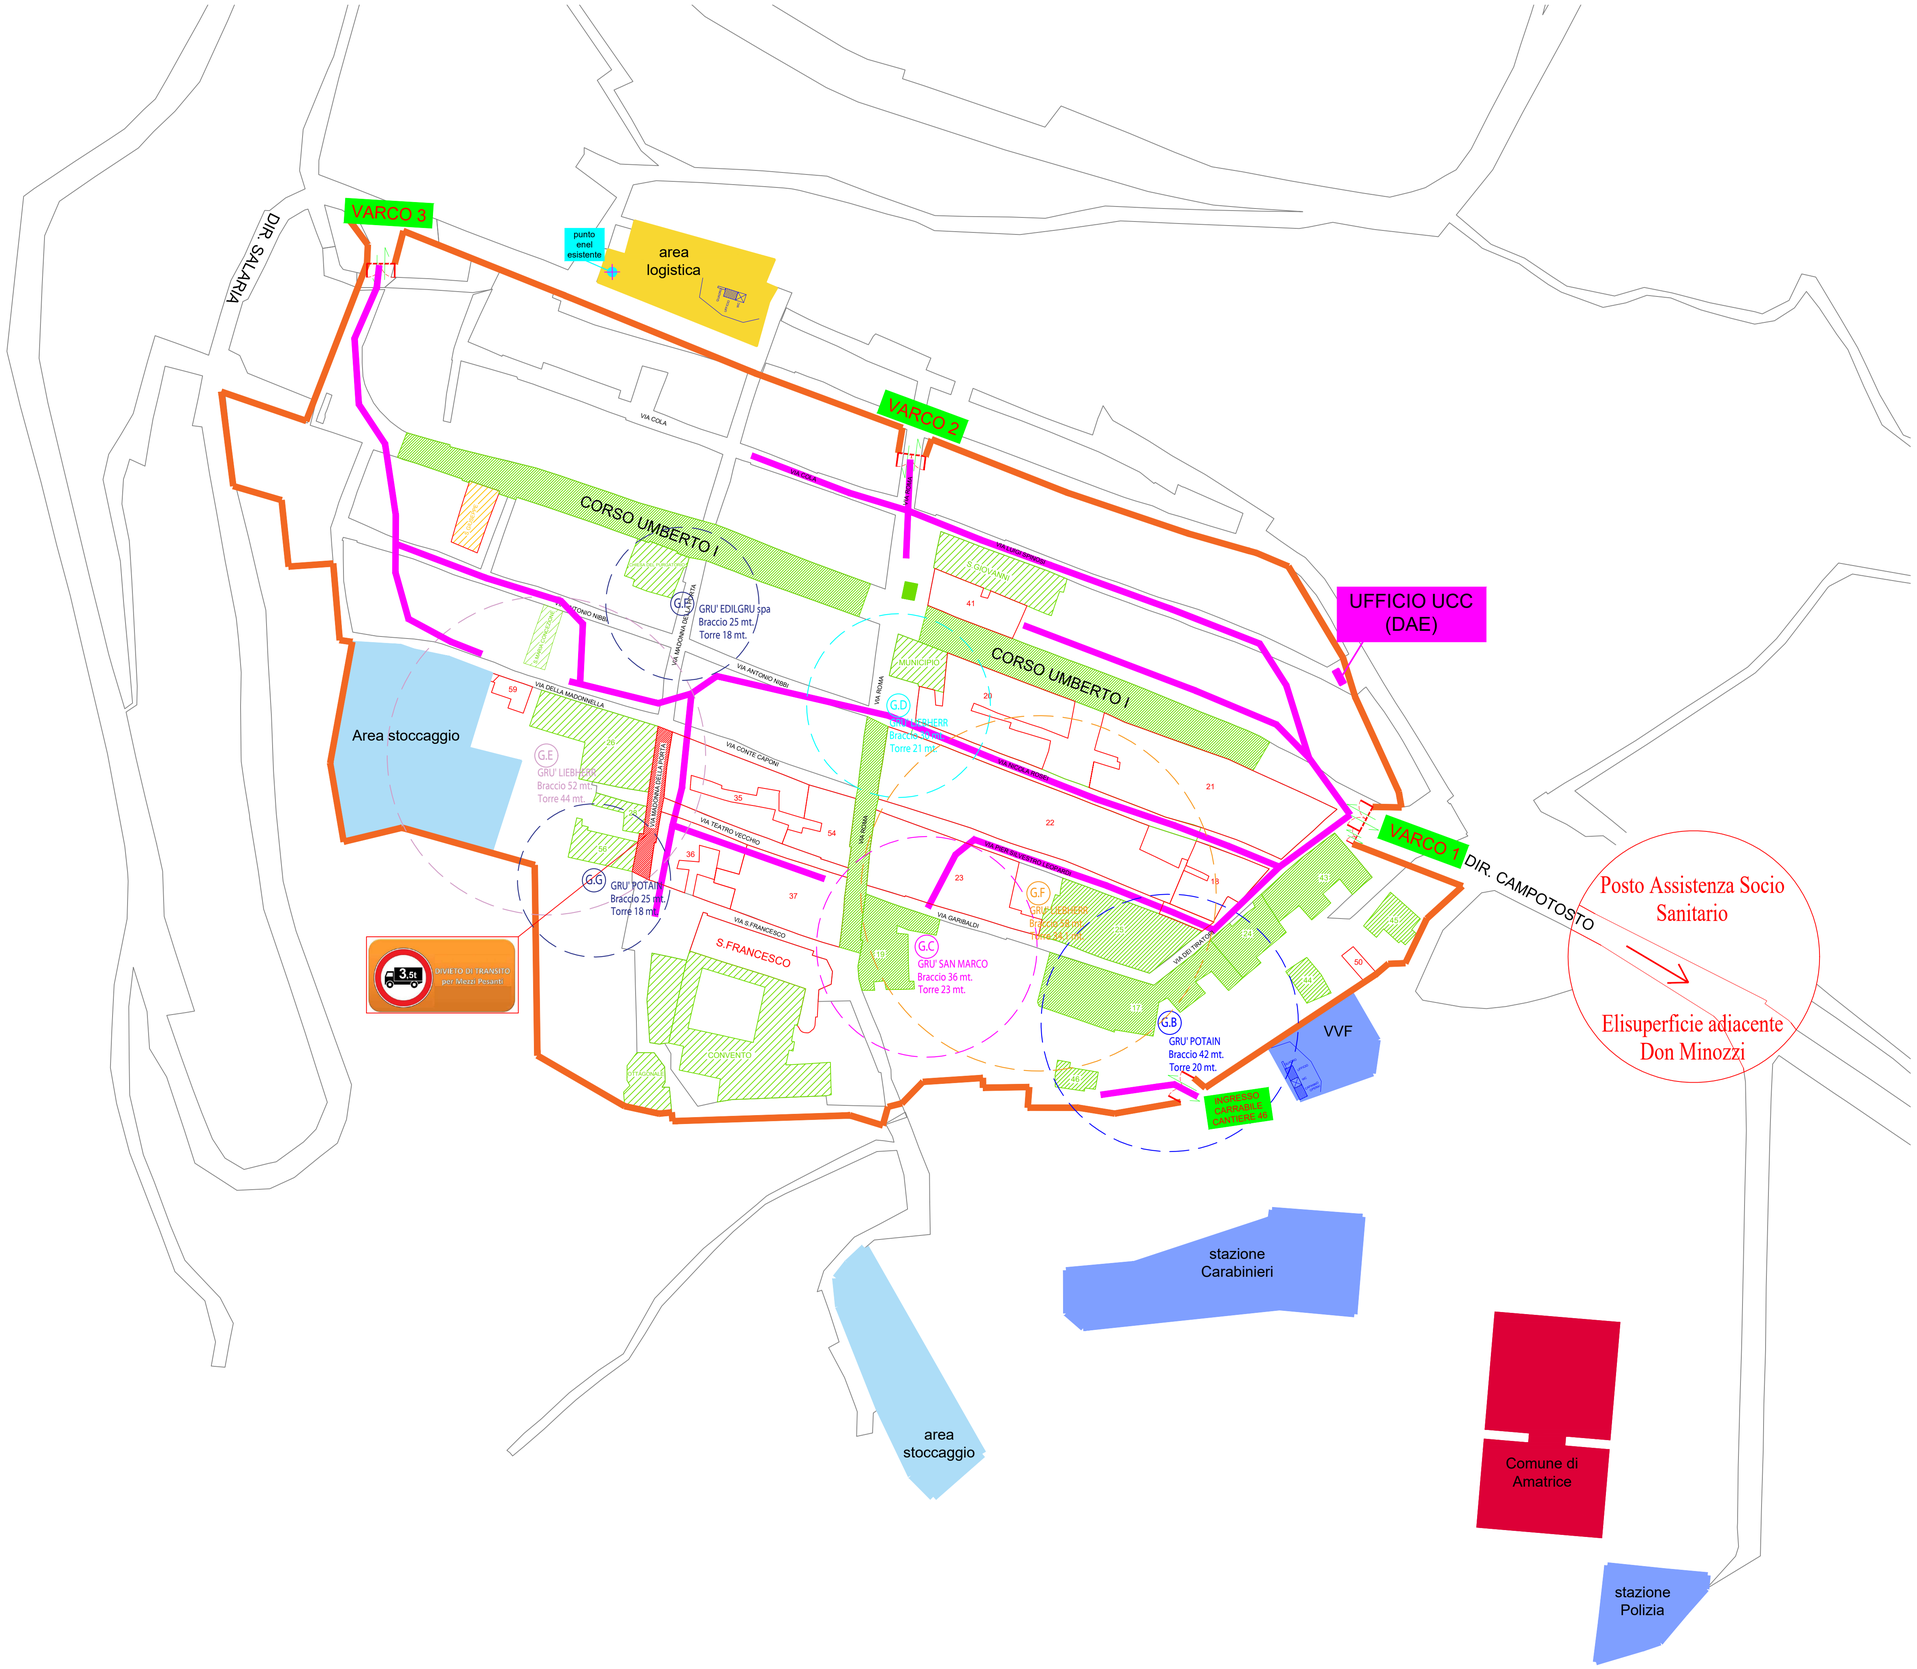

LEGENDA:

- Recinzione di Cantiere
- Viabilità Mezzi di Soccorso
- Varchi Accessi Carrabili e Pedonali
- Cantieri Attivi
- G. Gru
- Cantieri in attesa di Decreto / Inizio Lavori

COORDINATE GEOGRAFICHE

- Ufficio UCC / DAE: Longitudine 13,290 - Latitudine 42,628
- Varco 1 Longitudine 13,290 - Latitudine 42,628
- Varco 2 Longitudine 13,289 - Latitudine 42,629
- Varco 3 Longitudine 13,287 - Latitudine 42,630

Vista Cantiere del 22/05/2025

TAV.01

UFFICIO COORDINAMENTO CANTIERI

EMAIL: ucc@comune.amatrice.rieti.it

COORDINATORE RESPONSABILE:
GEOM. ADRIANO FORTINI

COMPONENTI UCC:

ING. GIANLUCA GIOVANNELLI

GEOM. PIER GIUSEPPE LABELLA

GEOM. EMANUELE CESARETTI

data emissione	Rev
23/05/2025	11

nome tavola

GESTIONE CANTIERI E VIABILITA' MEZZI SOCCORSO