

PRESIDENZA DEL CONSIGLIO DEI MINISTRI  
DIPARTIMENTO PROTEZIONE CIVILE

REGIONE LAZIO

**REGIONE LAZIO  
COMUNE DI AMATRICE**

**PROGETTO ESECUTIVO DELLE OOUUPP RELATIVE  
ALLA REALIZZAZIONE DI UNO SPAZIO DESTINATO AD  
ATTIVITA' COMMERCIALI  
AREA 9 - TRIANGOLO**



Progettazione: **EULERO** engineering  
Viale Regina Margherita, 37  
00186 ROMA  
www.euleroing.com  
info@euleroing.com

Elaborato: **SISTEMAZIONI ESTERNE, VIABILITA',  
OPERE A VERDE, SEZIONI E SEGNALETICA  
STRADALE**

TAV\_ EG\_02

Ing. **LEONARDO GATTI**


Scalatura: 1:200-1:50-1:25-1:10  
Data: dicembre 2016  
Rev.: 00

DIRETTORE DEI LAVORI: **ING. WANDA D'ERCOLE**

RESPONSABILE DEL PROCEDIMENTO:  
**ING. WANDA D'ERCOLE**


PLANIMETRIA SISTEMAZIONI ESTERNE, VIABILITA' ED OPERE A VERDE - scala 1:200

SEZIONE AA  
scala 1:200

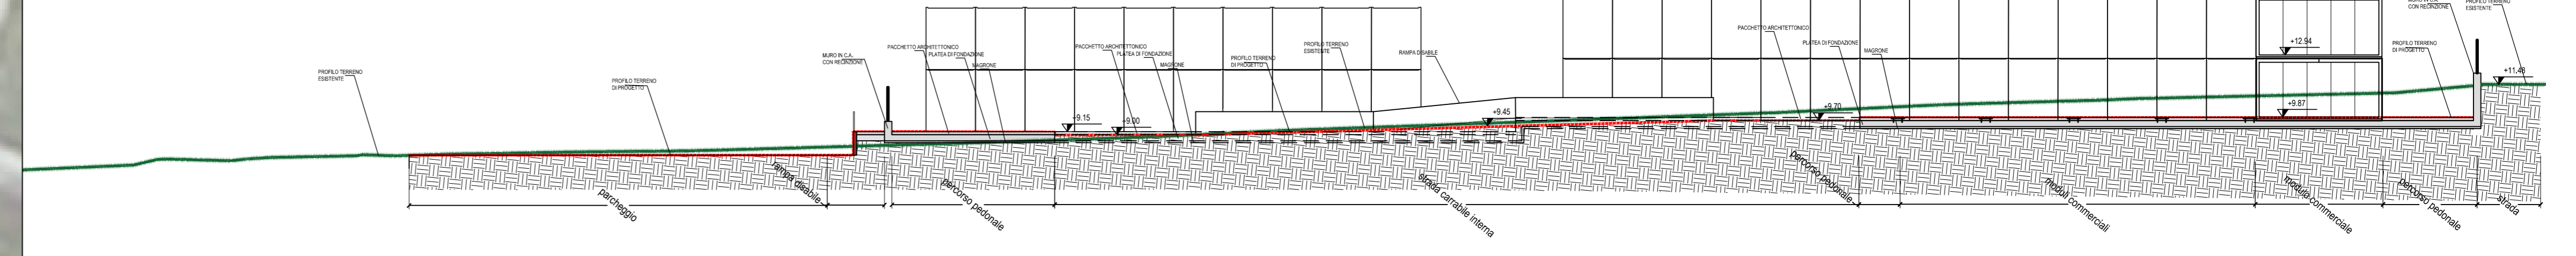

**N.B.: TUTTE LE STRUTTURE IN ELEVAZIONE, IVI COMPRESI I  
MODULI PREFABBRICATI, NON SONO OGGETTO DEL PRESENTE  
APPALTO MA SONO DELLE LINEE GUIDA PER LO SVILUPPO DEL  
PROGETTO ESECUTIVO**

PLANIMETRIA CATASTALE

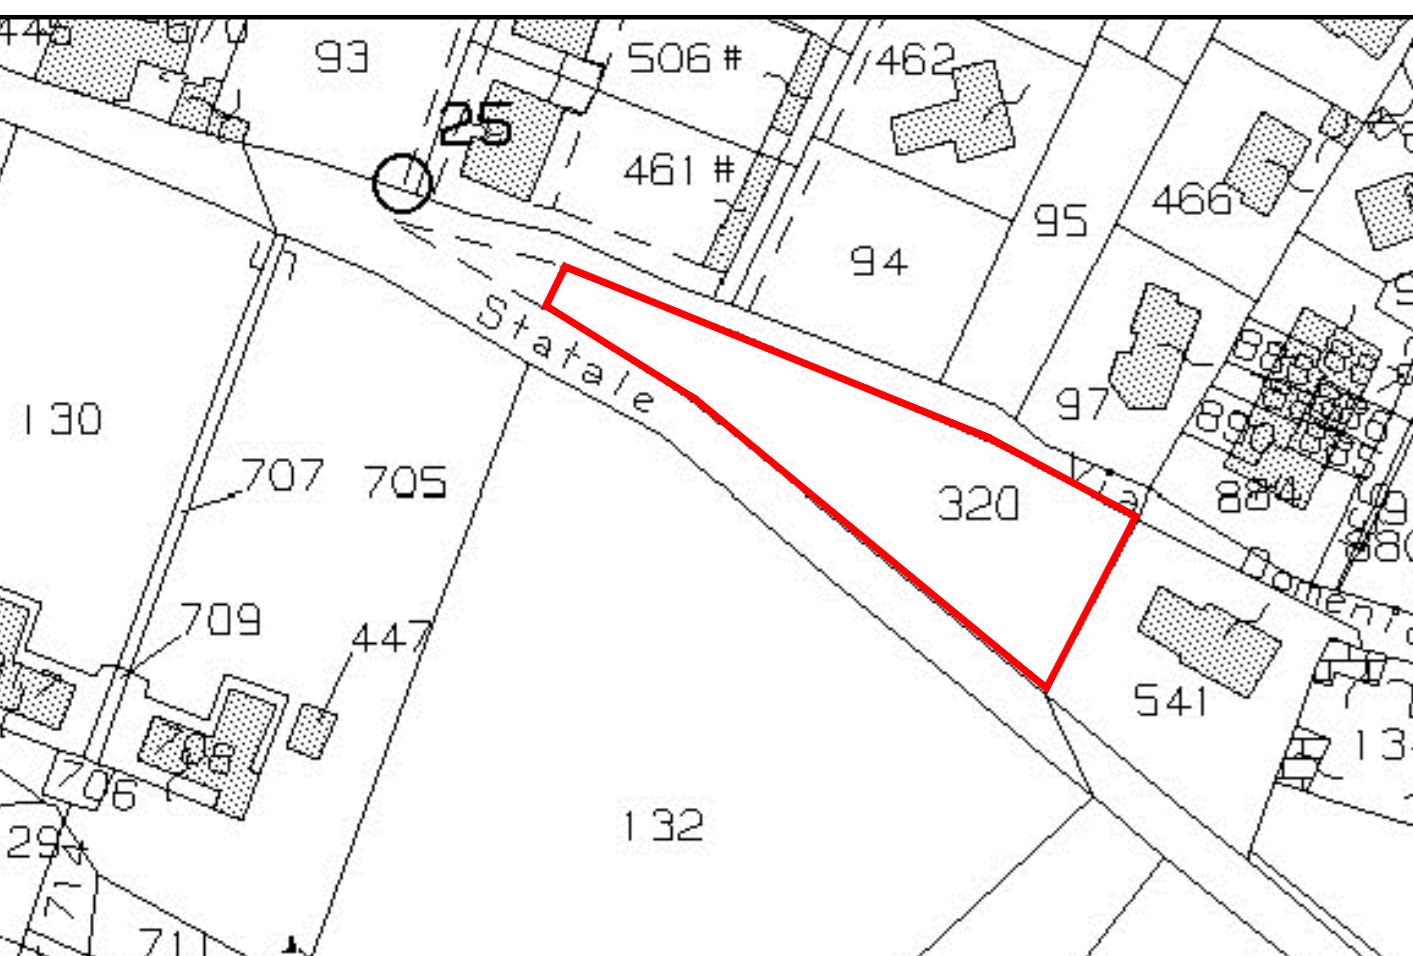

ABACO DELLE ESSENZE UTILIZZATE NELLE SISTEMAZIONE ESTERNE

ALBERATURE	ARBUSTI E TAPPEZZANTI AIUOLE
<p><b>Aceri campestre</b> albero a crescita lenta, con una lunghezza superiore ai 100 anni, di medie dimensioni, alto fino a 15-18 m, con una chioma compatta e tondeggianti; nei casi in cui il tronco si ramifichi in basso la pianta assume un portamento arbustivo.</p>	<p><b>Ginepro strisciante</b> arbusto tappezzante di piccole dimensioni, sempreverde, originario dell'area mediterranea. Ha portamento articolato, ricadente, e forma sempre massiccia, densamente ramificata, lunghe fino ad alcuni metri, con altezza che va da 15-20 cm. fino a 150-20 cm.</p>
<p><b>Cipresso</b> albero longevo che può superare i 500 anni d'età, ideale per l'arredo urbano e per abbattere i livelli sonori di piccole dimensioni, si sviluppa prettamente in verticale ed è di limitato ingombro. Può essere usato anche per formare filze stesi sempreverdi.</p>	<p><b>Lavanda</b> pianta erbacea che si sviluppa in forme di arbusto, non raggiunge grandi dimensioni ma tende a svilupparsi molto in larghezza.</p>
	<p><b>Rosmarino</b> pianta aromatica molto resistente che non necessita di particolari cure con sviluppo ad arbusto.</p>

STRALCIO PIANO TERRA - scala 1:200



STRALCIO PIANO PRIMO - scala 1:200

