

**PROGETTO
DEFINITIVO-ESECUTIVO**

ELABORATO: **PLANIMETRIA CON INDICAZIONE DEGLI INTERVENTI**



PROGETTISTA: **Ing. Pasquale De Pasca
Geom. Marco Damizia**

C.S.P.: **Geom. Dino Primavera**

DATA: **Ottobre 2018**

RUP: **Geom. Dino Primavera**

TAVOLA: **02b**

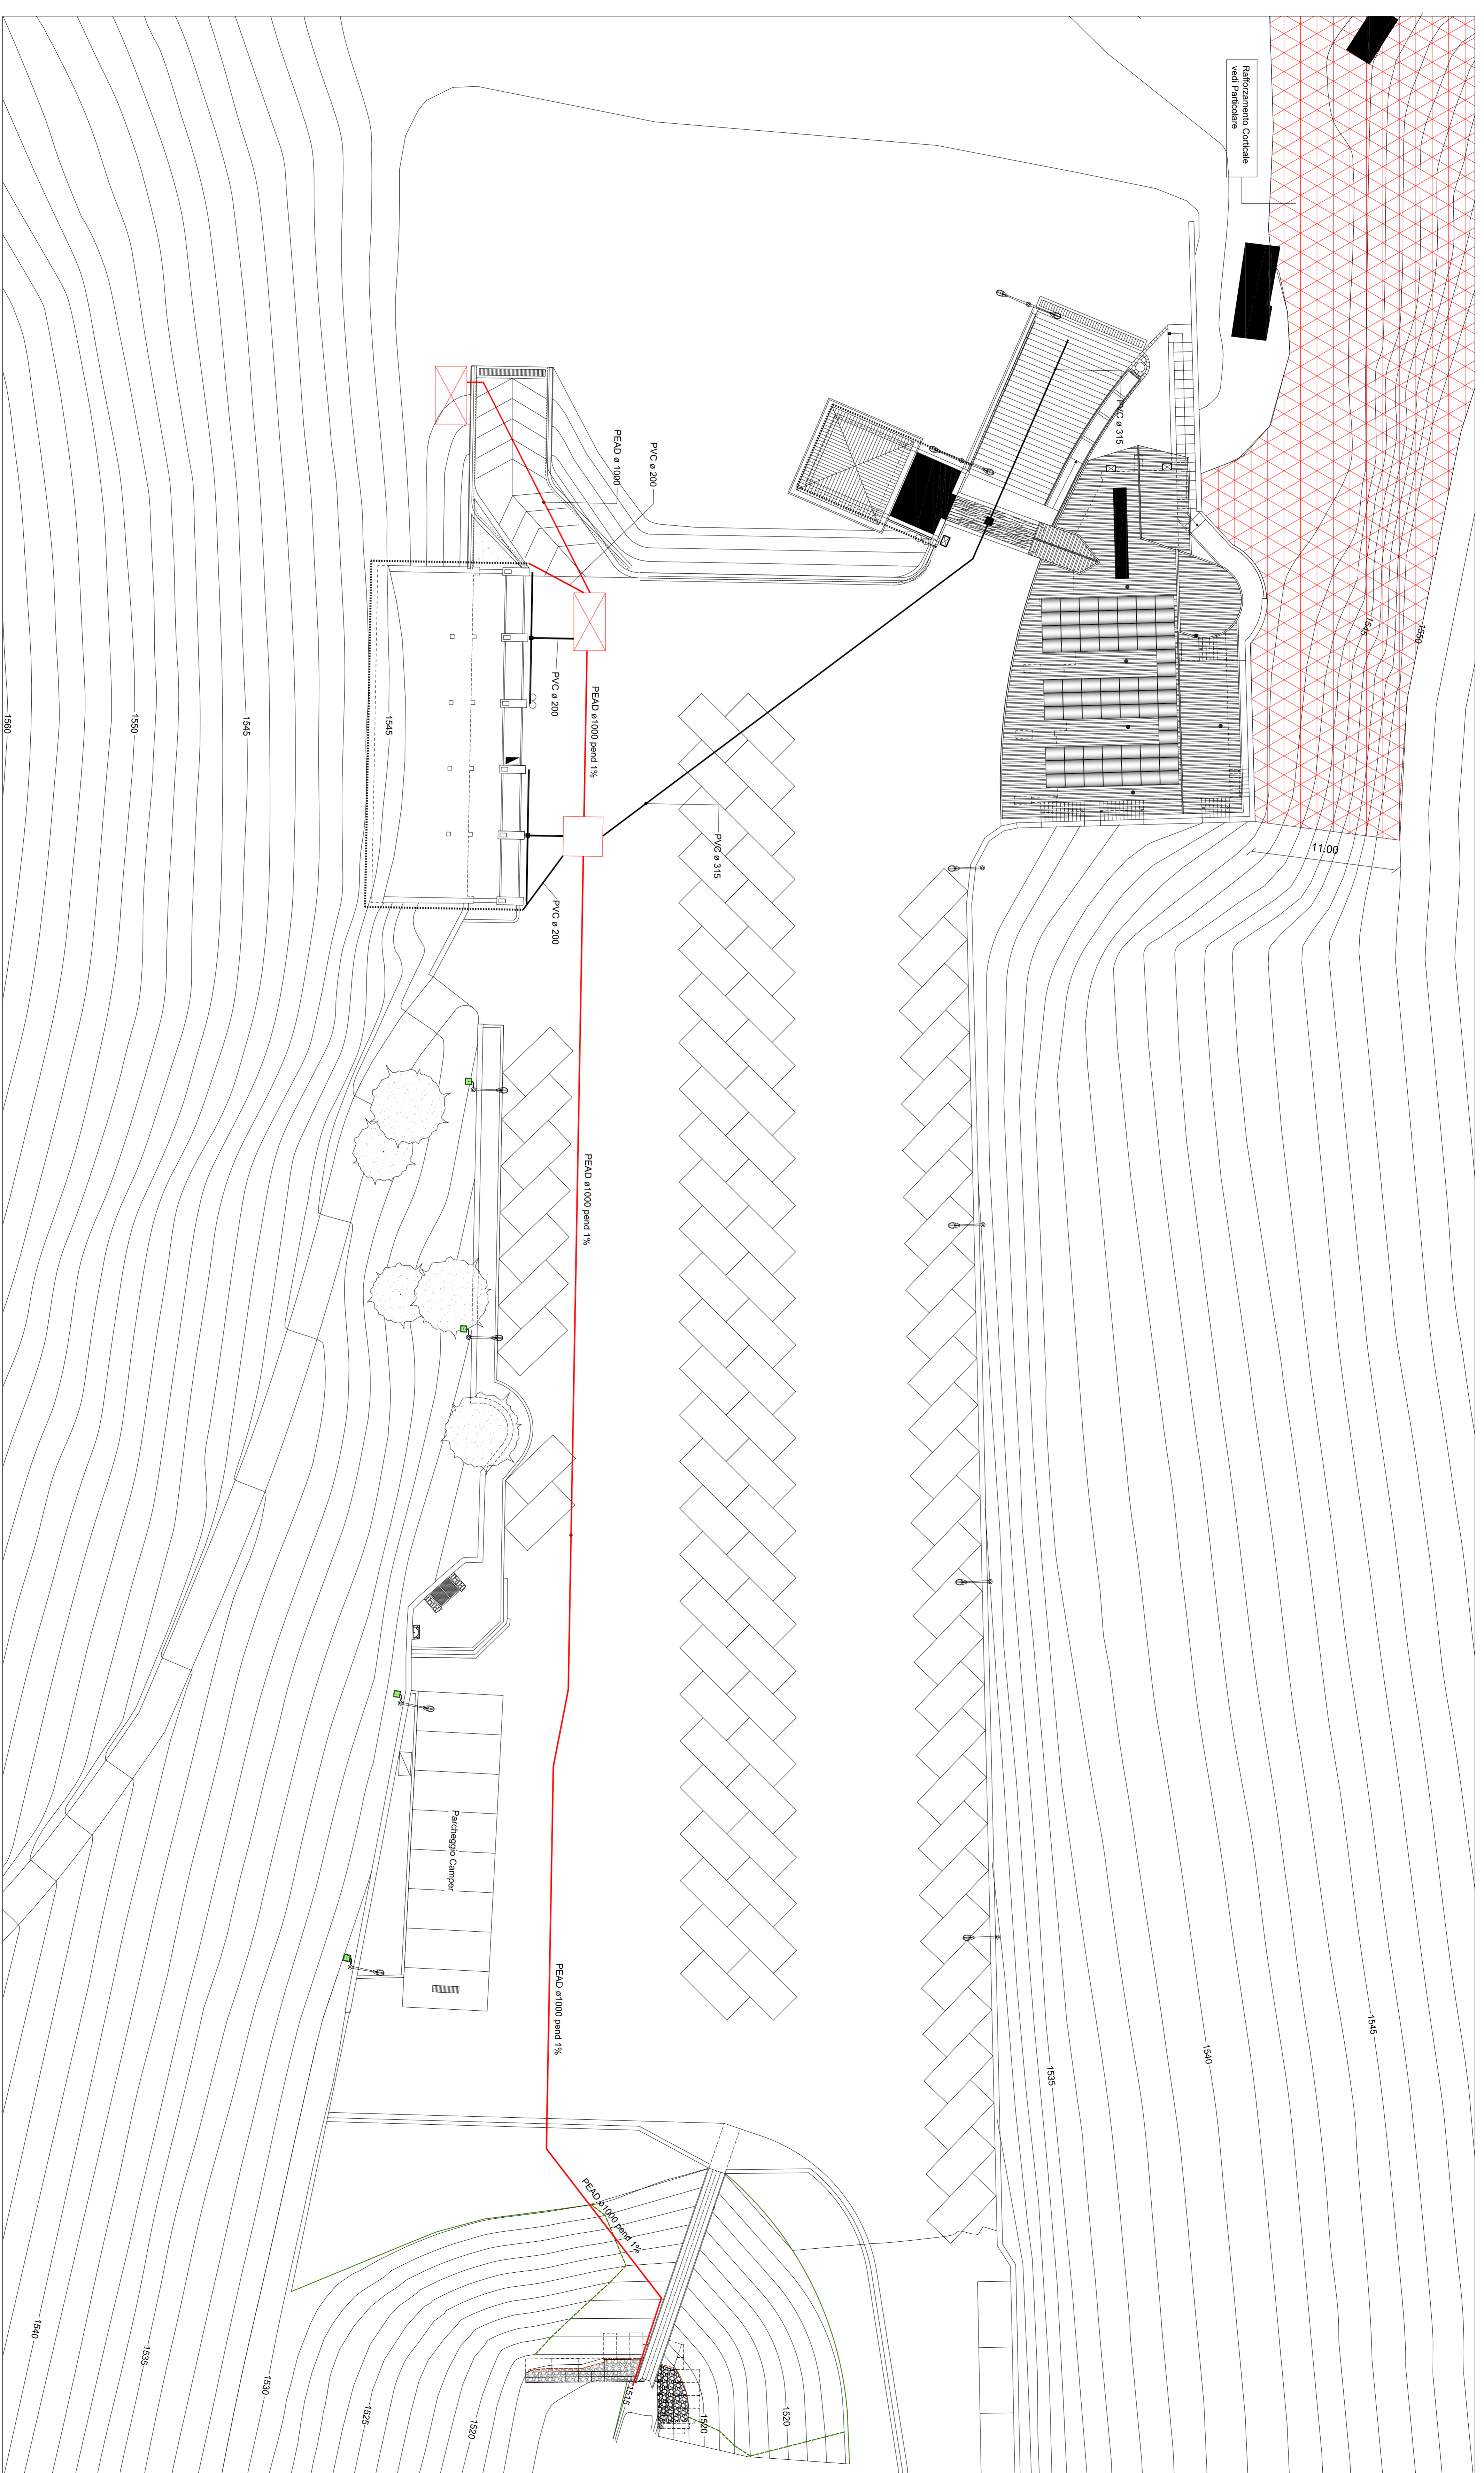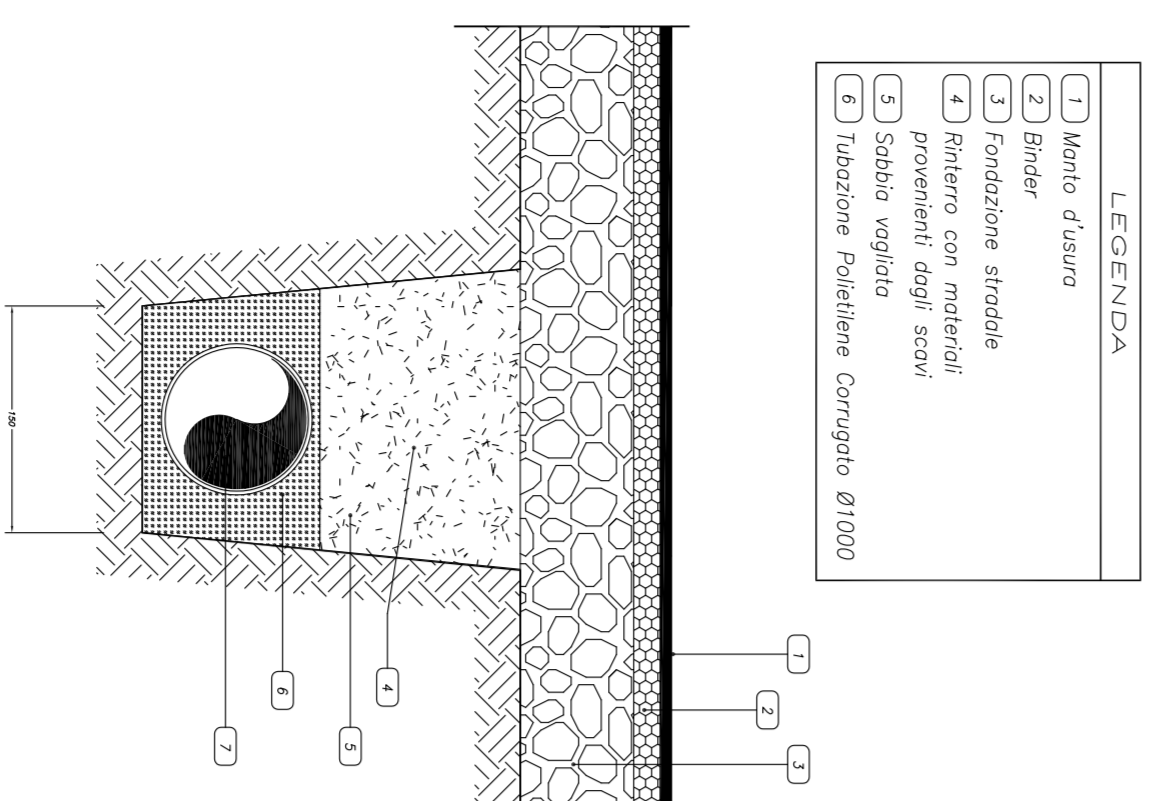

PLANIMETRIA GENERALE - Scala 1:200